



Somfa Liget VIII. ütem

Budapest, X. kerület, Cegléd út 11.

otp Ingatlan

Lakásszám	Emelet	Szobaszám	Lakás eladható területe*	Erkély/terasz/ loggia területe**	Saját használatú kert területe
A/IV/19	4	1	32 m²	4 m²	-

álmennyezet klíma előkészítés

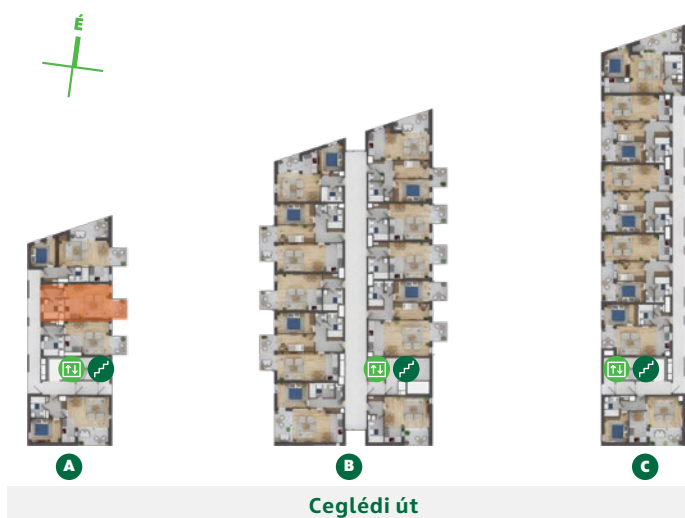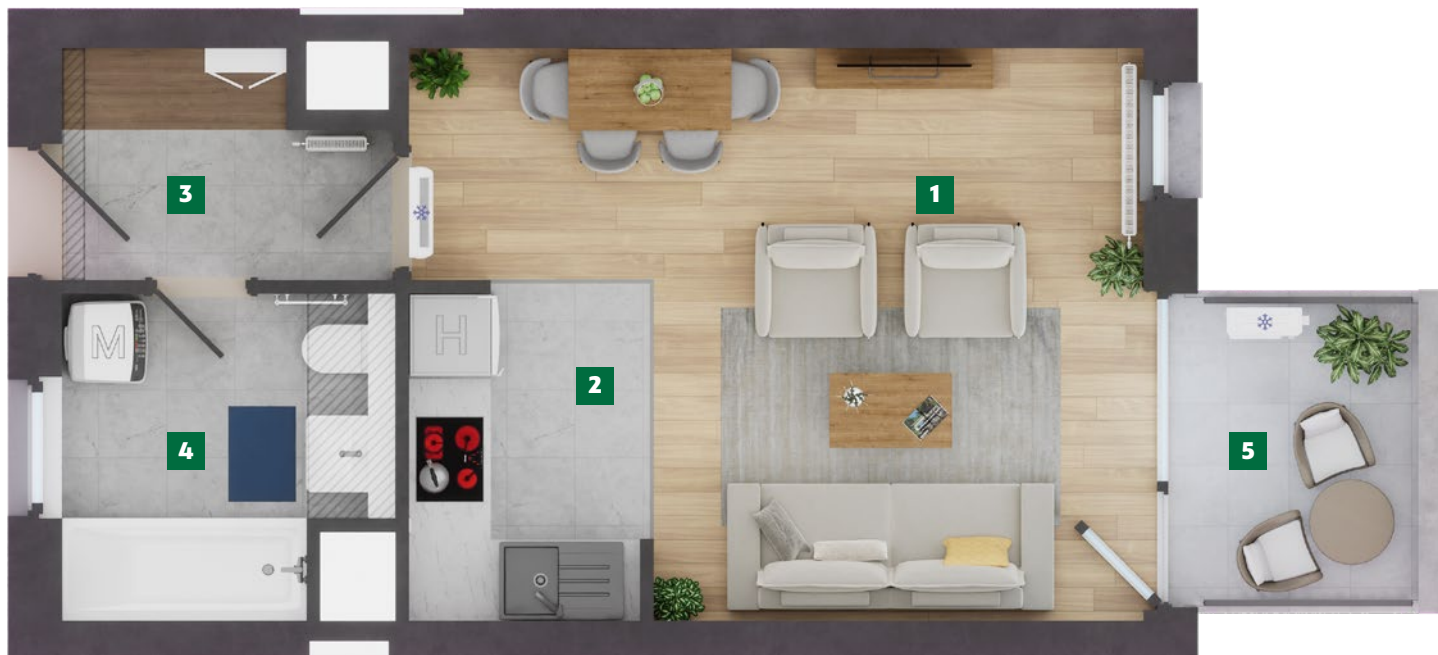

01	Nappali	laminált	18,5 m ²
02	Konyha	gres	4,38 m ²
03	Előtér	gres	3,91 m ²
04	Fürdő	gres	5,06 m ²
Lakás eladható területe*			31,85 m²
05	Erkély/loggia	gres	4,3 m ²

Lakás eladható területe:** a lakás eladható területe – a kiviteli terv szerint – a lakás helyiségeinek a vakolatlan, burkolatlan falak, illetve pillérek között 1 méter magasságban mért távolság alapulvételével meghatározott (az egy méter magasság alatt található előtétfal területét és a mögöttük lévő területet, valamint az ajtók és szabad nyílások alatti részeket az erkély/terasz ajtóknál lévő falkávkába benyúló és az 1,90 m alatti területeket is tartalmazó) alapterületei alapján került meghatározásra. Az eladható területbe az egy méter feletti előtétfal mögötti részek nem kerültek beszámításra. *Az erkély/terasz eladható területe:** Az erkély/terasz ajtó külső síkjától a burkolat széléig számított, vagyis a korlát alatti és azon kívüli területet is tartalmazó alapterület került figyelembevételre. A mérési módszerek különbözősége okán a lakás és a terasz/erkély eladható területe el fog térni a lakás társasházi alapító okiratban, illetve az ingatlan-nyilvántartásban feltüntetett hasznos területétől, mely a társasház alapításakor hatályos vonatkozó rendelet alapján kerül meghatározásra. Ezen dokumentációban közölt információk kizárólag tájékoztató jellegűek, nem minősülnek ajánlattételnek. Az alaprajzon feltüntetett bútorok tájékoztató jellegűek, azok rajzi elhelyezése nem feltétlenül tükrözi azok jövőbeni elhelyezhetőségét, illetve nem tartozéka a lakásnak, nem képezi a vételár részét.